

研修施設会場

1 講義会場①


名称：松寿苑会議室

所在地：特別養護老人ホーム松寿苑内

面積：61.86 m²（1人当たり 5.16 m²）

事業者名 特別養護老人ホーム松寿苑

研修事業の名称 松寿苑介護職員初任者研修

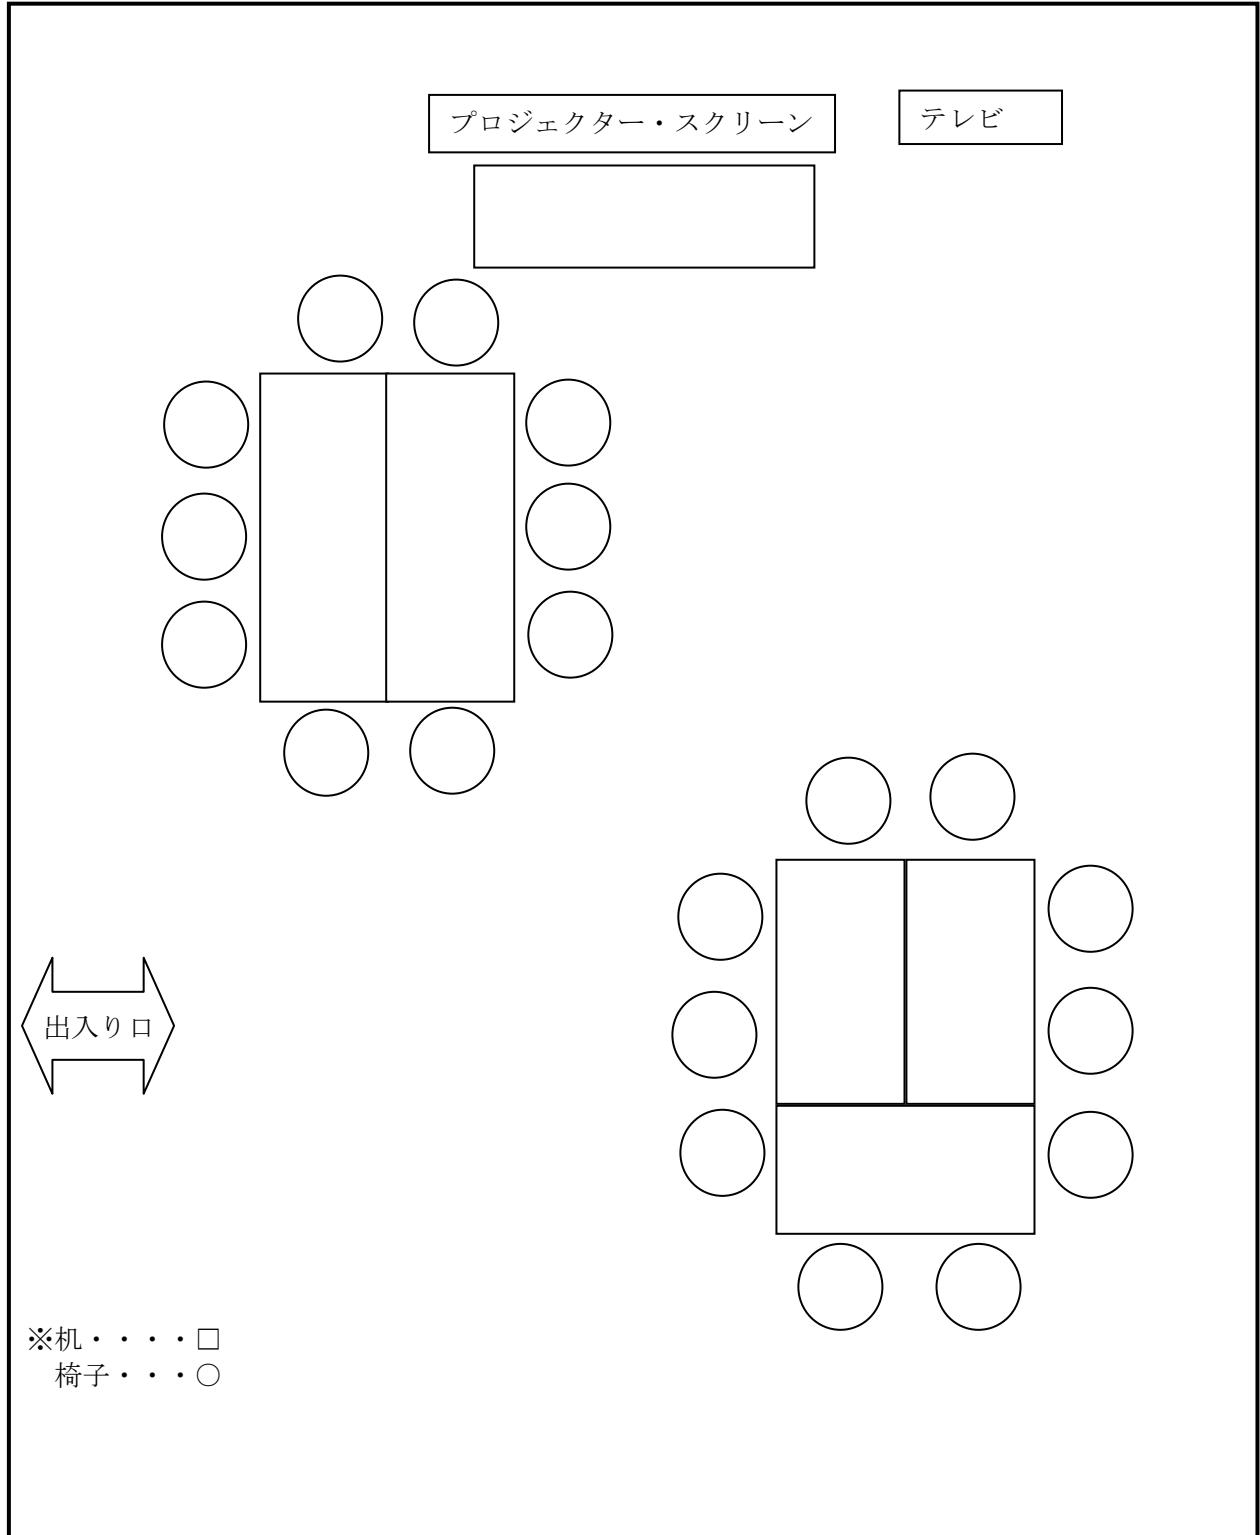

1 講義会場②


名 称：松寿苑多目的ホール

所在地：特別養護老人ホーム松寿苑内

面 積：105.37 m²（1人当たり 8.78 m²）

事業者名 特別養護老人ホーム松寿苑

研修事業の名称 松寿苑介護職員初任者研修

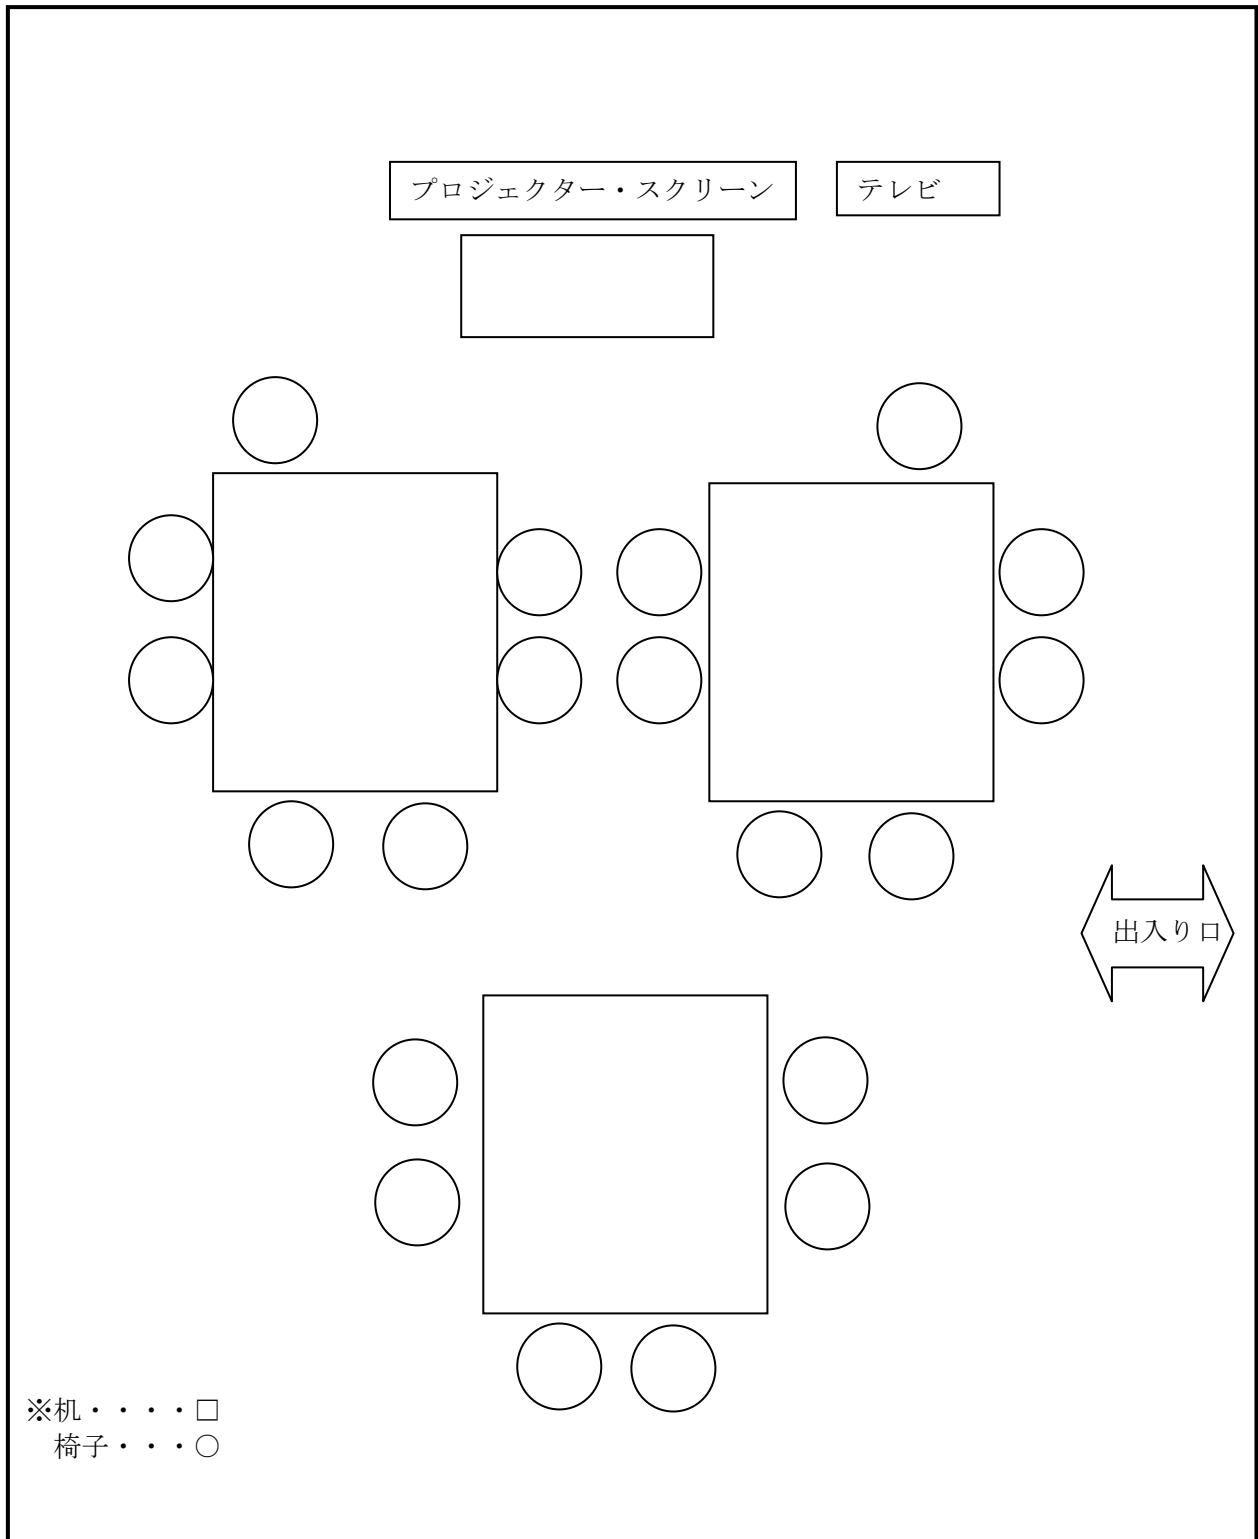


2 演習会場①

名称：松寿苑会議室

所在地：特別養護老人ホーム松寿苑内

面積：61.86 m²（1人当たり 5.16 m²）

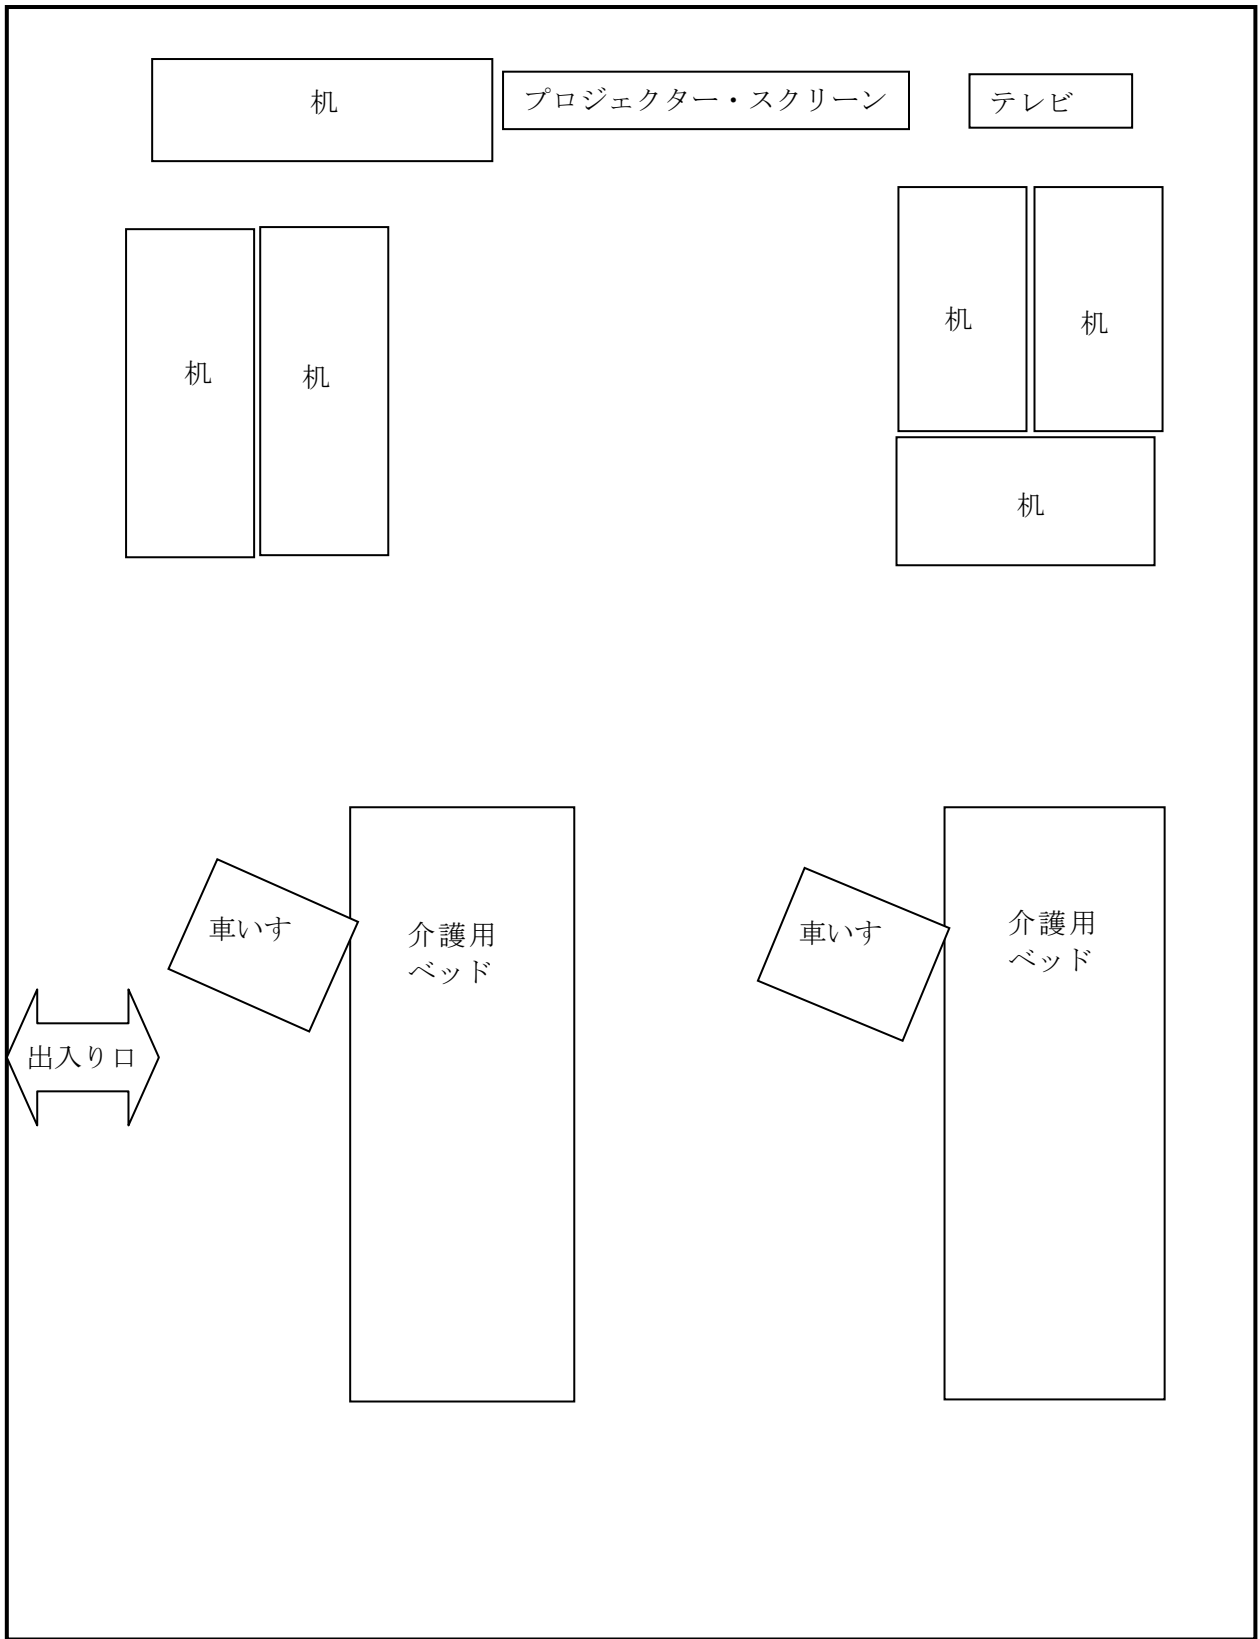

2 演習会場②

名 称：松寿苑多目的ホール

所在地：特別養護老人ホーム松寿苑内

面 積：105.37 m²（1人当たり 8.78 m²）

